

- 1** Studnia drenarska    **2** Studnia inspekcyjna deszczowa    **3** Studnia inspekcyjna kanalizacyjna

## PRZYKŁADY KOMPLETNYCH STUDNI

Osadnikowa



TYP 315




TYP 400



TYP 425





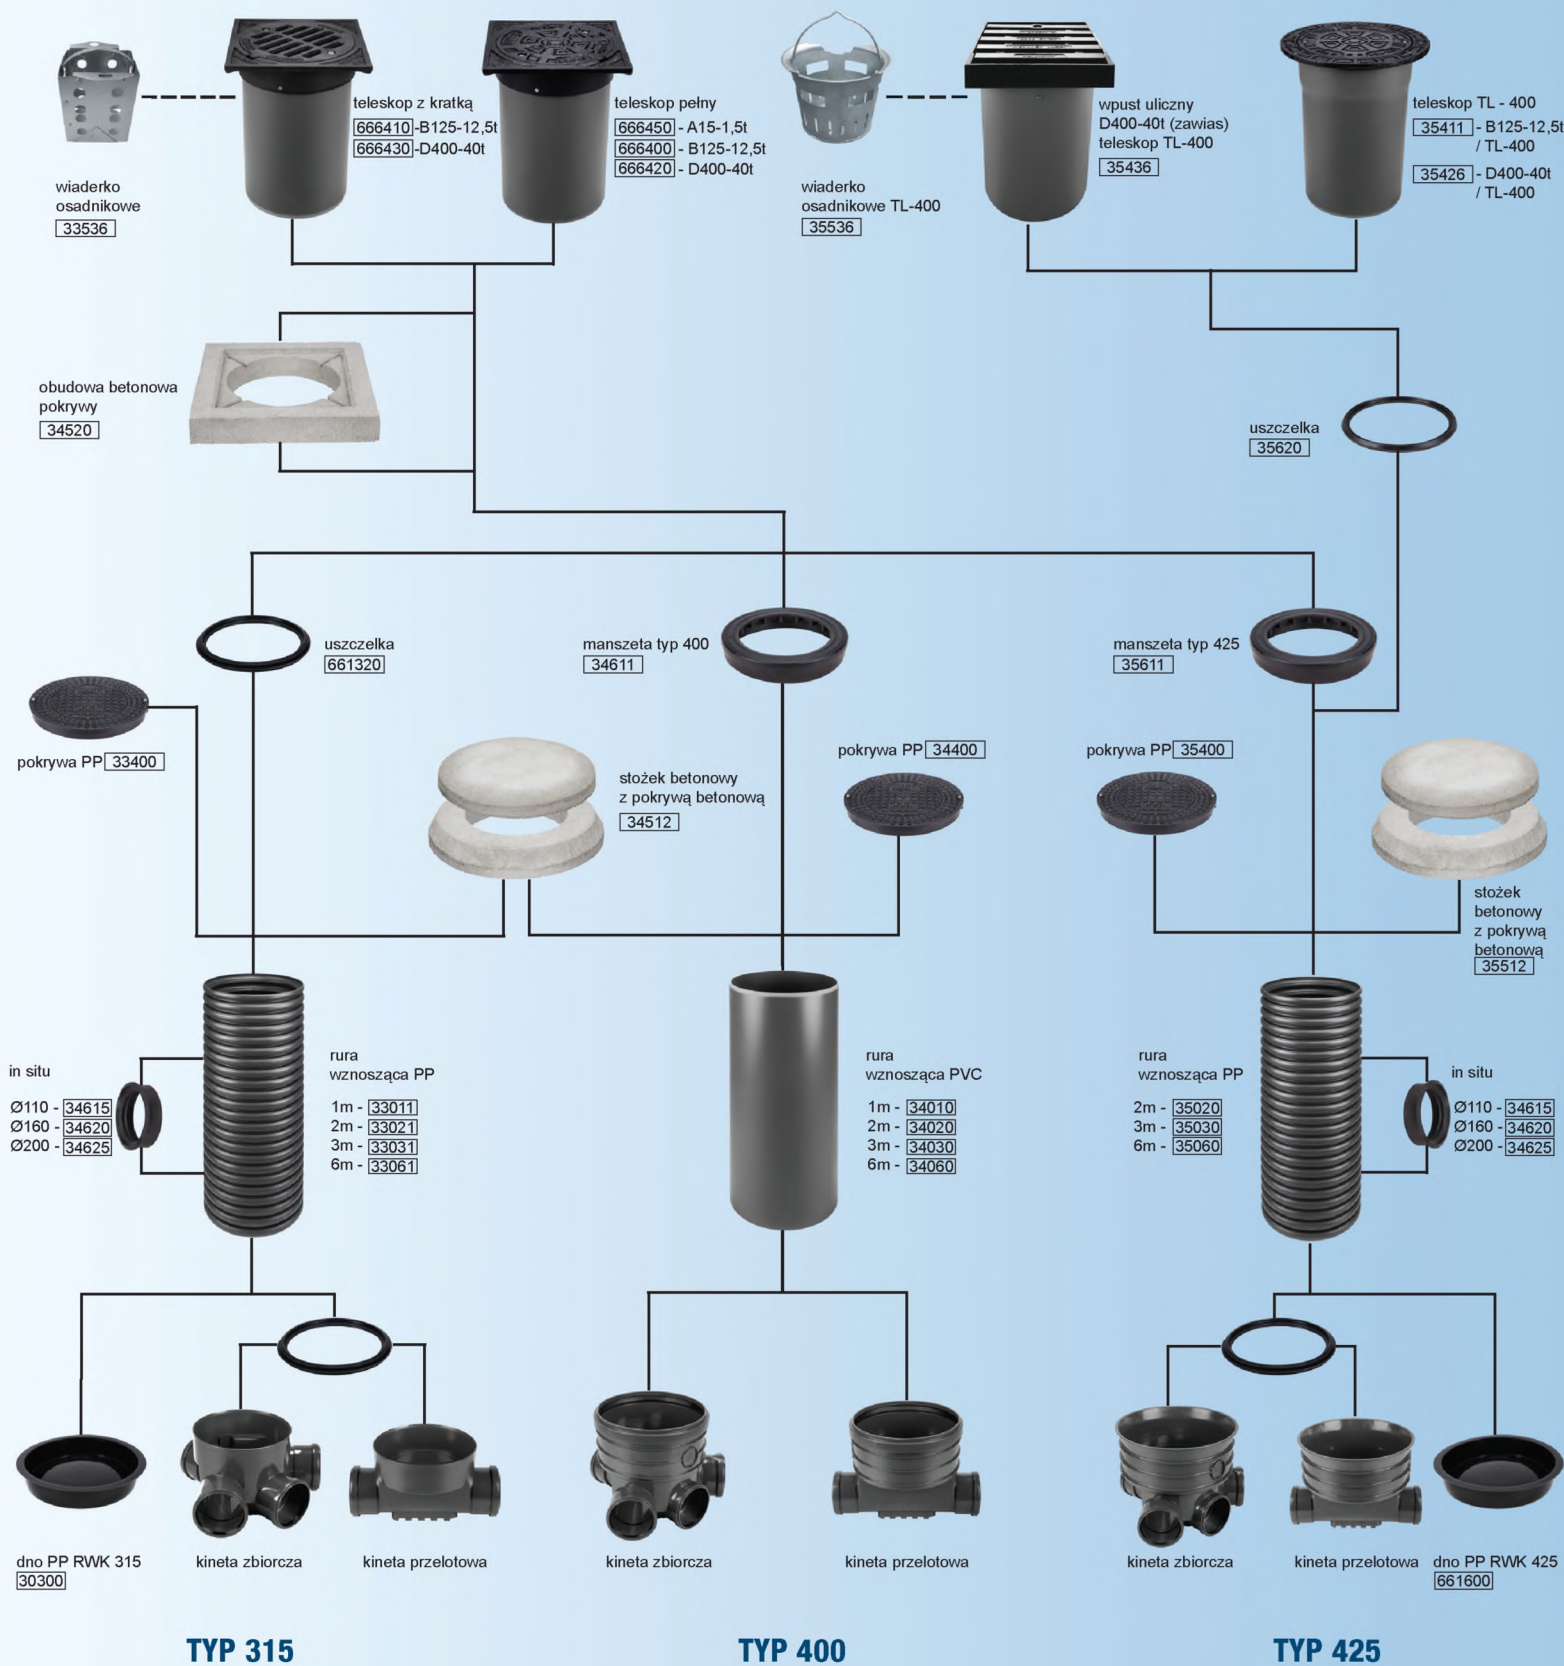

kod artykułu	Rozmiar rury [mm]	Kineta typ 315		Kineta typ 400				Kineta typ 425	
		przelotowa	zbiorcza	przelotowa	zbiorcza	lewy dopływ	prawy dopływ	przelotowa	zbiorcza
	160	33116	33111	34130	34115	-	-	35130	35115
	200	33216	33211	34215	34210	-	-	35215	35210
	250	-	-	34235	34220	34230	34225	35235	35220
	315	-	-	34325	34310	34320	34315	35325	35310